

0201350010799000 8







# ΕΦΗΜΕΡΙΣ ΤΗΣ ΚΥΒΕΡΝΗΣΕΩΣ

## ΤΗΣ ΕΛΛΗΝΙΚΗΣ ΔΗΜΟΚΡΑΤΙΑΣ

ΤΕΥΧΟΣ ΔΕΥΤΕΡΟ

Αρ. Φύλλου 1350

1 Ιουλίου 1999


ΠΕΡΙΕΧΟΜΕΝΑ

**ΑΠΟΦΑΣΕΙΣ**


Τροποποίηση ορίου Ζώνης Α΄ προστασίας αρχαιολογικού χώρου Θερμής Λέσβου.................................. 1

Τροποποίηση της συστατικής πράξης της Κοινοτικής Επιχείρησης Ανάπτυξης Μαργαριτίου, Νομού Θεσπρωτίας........................................................... 2

Κατάργηση των Σχολικών Επιτροπών Δημοτικού Σχολείου και Νηπιαγωγείου Σφακιωτών και Δημοτικού Σχολείου Εξάνθειας............................................. 3

Σύσταση-συγκρότηση Κοινού Πρωτοβάθμιου Υπηρεσιακού Συμβουλίου Ν.Π.Δ.Δ. - Νομού Αρκαδίας.... 4

Σύσταση Νομικού Προσώπου με την επωνυμία «2ος Δημοτικός Παιδικός Σταθμός Μεσσήνης». ........... 5

Σύσταση Νομικού Προσώπου με την επωνυμία «Δημοτικός Βρεφονηπιακός Σταθμός Μεσσήνης».......... 6

Σύσταση Νομικού Προσώπου με την επωνυμία «1ος Δημοτικός Παιδικός Σταθμός Μεσσήνης». ........... 7

Χορήγηση άδειας άσκησης επαγγέλματος Φυσικού Νοσ/μείων εκτός της περιοχής των Ιοντιζουσών Ακτινοβολιών στη Μπρόζου Αναστασία. ............... 8


## ΑΠΟΦΑΣΕΙΣ

Αριθ. ΥΠΠΟ/ΑΡΧ/Α1/Φ20/25633/1436 (1)

Τροποποίηση ορίου Ζώνης Α΄ προστασίας αρχαιολογικού χώρου Θερμής Λέσβου.

**Η ΥΠΟΥΡΓΟΣ ΠΟΛΙΤΙΣΜΟΥ**

Έχοντας υπόψη:

1. Τις διατάξεις του Ν. 1558/85 (ΦΕΚ 137/Α/26.7.1985) «Κυβέρνηση και Κυβερνητικά Όργανα».

2. Την ΥΠΠΟ/ΓΝΟΣ/49610/28.11.1990 Κ.Υ.Α. (ΦΕΚ 743/Β΄/29.11.1990) «Εξαίρεση από τον περιορισμό των τριών υπογραφών».

3. Τις διατάξεις του Κ.Ν. 5351/32 «Περί Αρχαιοτήτων».

4. Το Ν. 1892/90 (ΦΕΚ 101/Α΄/31.7.1990), κεφ. ΙΔ΄, άρθρο 91, «ρυθμίσεις αρμοδιότητας του Υπουργείου Πολιτισμού».

5. Την Υ.Α. αρ. ΥΠΠΟ/ΑΡΧ/Α1/Φ20/50514/2679/ 18.10.1994 «περί καθορισμού Ζωνών Προστασίας Α΄ και Β΄ αρχαιολογικού Χώρου Θερμής Λέσβου».

6. Την ομόφωνη γνωμοδότηση του Κεντρικού Αρχαιολογικού Συμβουλίου, όπως διατυπώθηκε στην αρ. 14/31.3.1999 πράξη του, αποφασίζουμε:

Τροποποιείται η Ζώνη Α΄ προστασίας αρχαιολογικού Χώρου Θερμής Λέσβου, κατά το Ανατολικό όριό της, τα σημεία Γ΄ και Κ΄ του οποίου μετατίθενται στη Ζώνη Β΄, όπως ορίζονται στο συνημμένο χάρτη ΓΥΣ 1:5000. Τα στοιχεία αυτά αντιστοιχούν στα εξής ζεύγη συντεταγμένων:

| Α/Α | Χ | Ψ |
|---|---|---|
| Ι | 3112,19 | -8503/50 |
| Κ | 3332,63 | -8536,89 |

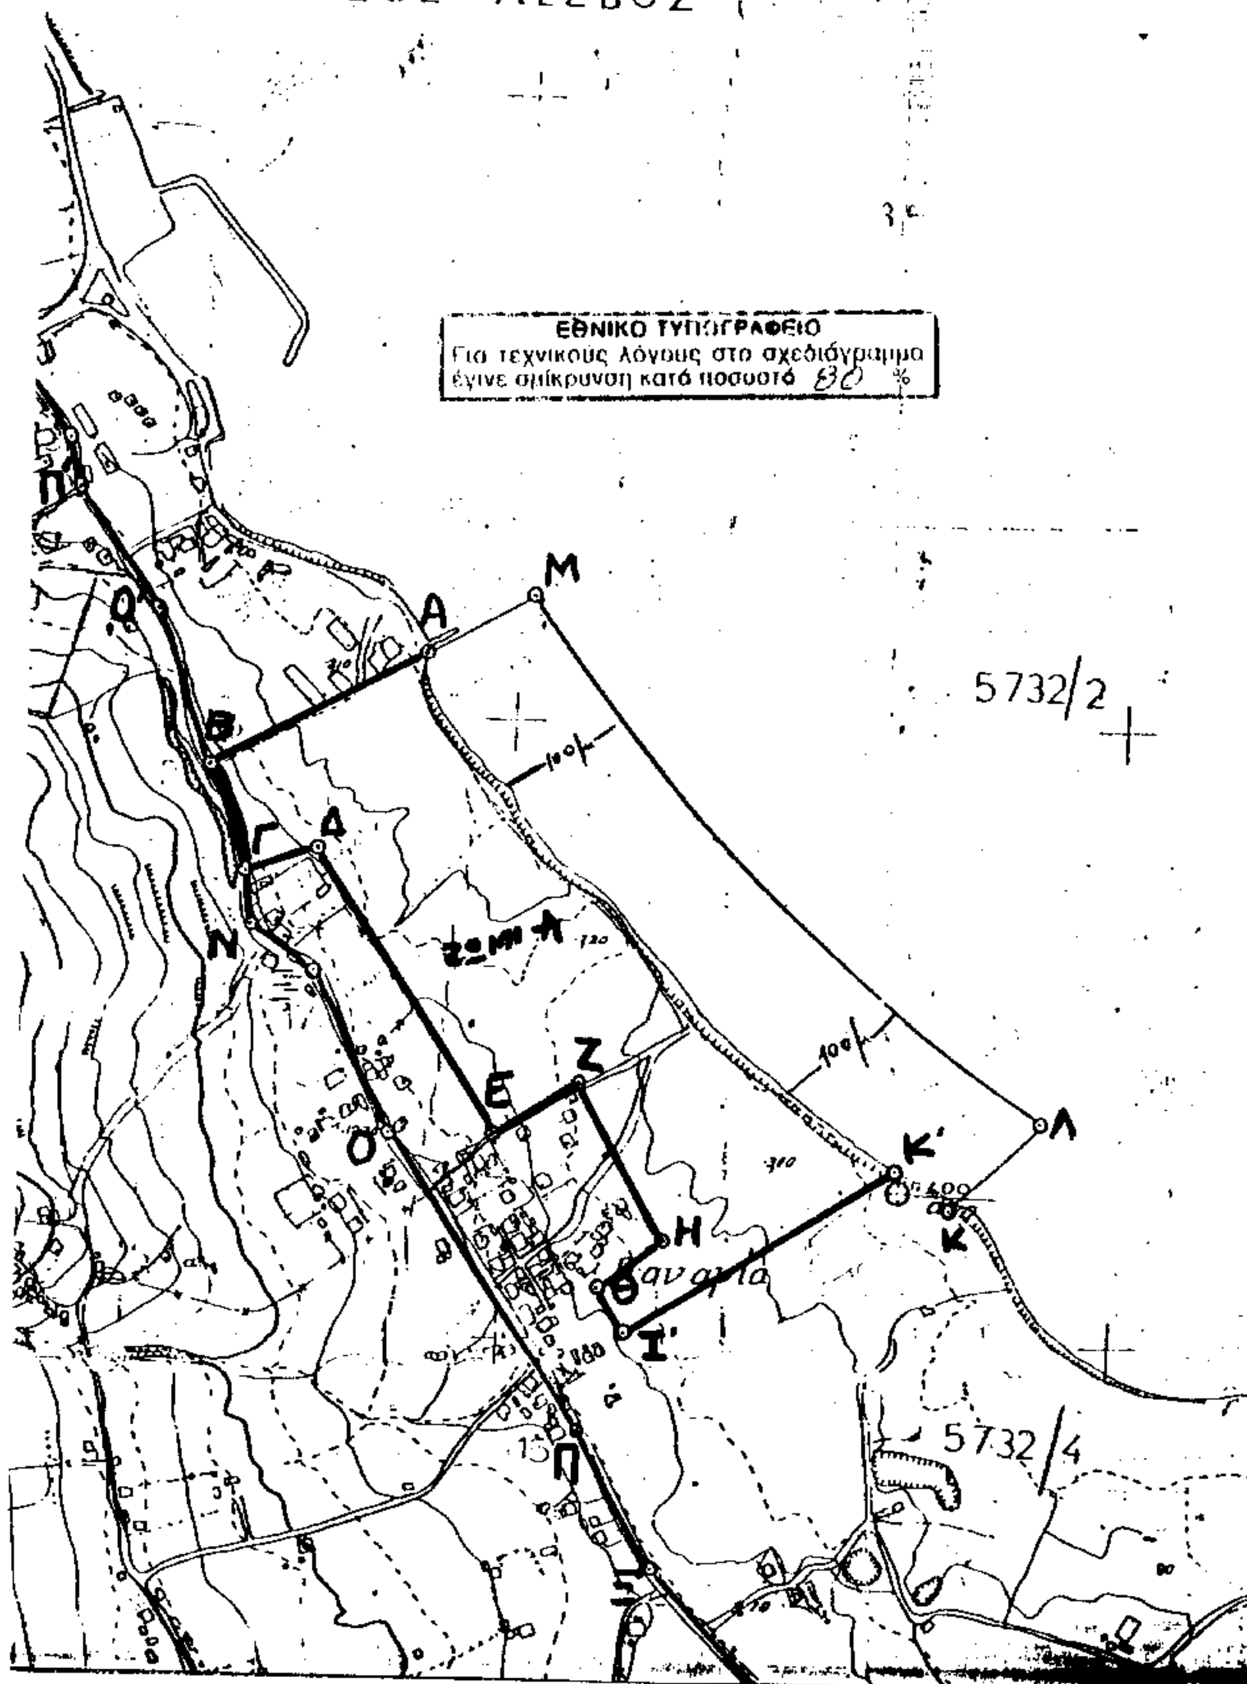
Από τις διατάξεις της παρούσης, δεν προκαλείται δαπάνη σε βάρος του Κρατικού Προϋπολογισμού.

Η παρούσα να δημοσιευθεί στην Εφημερίδα της Κυβερνήσεως.

Αθήνα, 2 Ιουνίου 1999

Η ΥΠΟΥΡΓΟΣ

**ΕΛΙΣΑΒΕΤ ΠΑΠΑΖΩΗ**


ΝΗΣΟΣ ΛΕΣΒΟΣ
ΕΘΝΙΚΟ ΤΥΠΟΓΡΑΦΕΙΟ
Για τεχνικούς λόγους στο σχεδιάγραμμα
έγινε σμίκρυνση κατά ποσοστό 80 %
Μ
Α
Β
Γ
Δ
Ε
Ζ
Η
Θ
Ι'
Κ'
Κ
Λ
Ν
Ο
Π
Ω
ΖΩΝΗ Α
5732/2
5732/4
Παναγία

Αριθ. 2236 (2)

Τροποποίηση της συστατικής πράξης της Κοινοτικής Επιχείρησης Ανάπτυξης Μαργαριτίου, Νομού Θεσπρωτίας.

Ο ΓΕΝΙΚΟΣ ΓΡΑΜΜΑΤΕΑΣ ΠΕΡΙΦΕΡΕΙΑΣ ΗΠΕΙΡΟΥ

Έχοντας υπόψη:

1. Τις διατάξεις του άρθρου 277 του Π. Δ/τος 410/95 (Δ.Κ.Κ.).

2. Την αριθμ. 5455/15.6.98 απόφασή μας, περί συστάσεως κοινοτικής επιχείρησης με την επωνυμία «Κοινοτική Επιχείρηση Ανάπτυξης Μαργαριτίου» Νομού Θεσπρωτίας (ΦΕΚ 663/3.7.98, τεύχος Β').

3. Την αριθμ. 32/1999 απόφαση του Δημοτικού Συμβουλίου Μαργαριτίου, περί τροποποιήσεως της συστατικής πράξης της Κοινοτικής Επιχείρησης Ανάπτυξης Μαργαριτίου, που αφορά την επωνυμία της Επιχείρησης, τη διεύρυνση του σκοπού αυτής και τη σύνθεση του Διοικητικού Συμβουλίου.

4. Το γεγονός ότι από τις διατάξεις αυτής της απόφασης δεν προκαλείται δαπάνη εις βάρος του Κρατικού Προϋπολογισμού, ούτε του προϋπολογισμού του οικείου ΟΤΑ, αποφασίζουμε:

Τροποποιούμε την αριθμ. 5455/15.6.98 απόφασή μας, περί συστάσως Κοινοτικής Επιχείρησης με την επωνυμία «Κοινοτική Επιχείρηση Ανάπτυξης Μαργαριτίου», που δημοσιεύθηκε στο αριθμ. 663/3.7.98 ΦΕΚ, τεύχος Β', ως εξής:

1. Όπου στις διατάξεις της αριθμ. 5455/98 πράξης σύστασης της Επιχείρησης αναφέρεται η λέξη «Κοινοτική», «Κοινότητα» ή «Κοινοτικό Συμβούλιο», αυτή αντικαθίσταται με τις λέξεις «Δημοτική», «Δήμος» ή «Δημοτικό Συμβούλιο».

2. Η επωνυμία της Επιχείρησης τροποποιείται σε «Δημοτική Επιχείρηση Ανάπτυξης Μαργαριτίου» Νομού Θεσπρωτίας.

3. Τροποποιείται η παράγραφος 2 της ως άνω πράξεως και αντικαθίσταται η αριθμ. 40/1998 απόφαση του Κοινοτικού Συμβουλίου με την αριθμ. 34/1999 απόφαση του Δημοτικού Συμβουλίου.

4. Τροποποιείται η παράγραφος 2, περίπτωση 2 (σκοπός της Επιχείρησης) σημείωση α' ως εξής:

«την αύξηση της Δημοτικής παρέμβασης ιδίως σε ζητήματα Πρόνοιας, Υγείας των ηλικιωμένων και βοήθειας στο σπίτι αυτών...».

5. Τροποποιείται η παράγραφος 6 και η σύνθεση του Πενταμελούς Δ.Σ. ορίζεται με την παρούσα ως εξής:

5.1. Ναπολέων Φάρρας (Πρόεδρος).
5.2. Νικόλαος Κάτσειος (Αντιπρόεδρος).
5.3. Γεώργιος Δημητρίου.
5.4. Χαράλαμπος Καρδάνης.
5.5. Γεώργιος Παππάς.

Αναπληρωτές ορίζονται οι παρακάτω:

5.1.1. Παύλος Παπαρούνας.
5.2.2. Νικόλαος Τάσσης.
5.3.3. Κωνσταντίνος Γεώργας.
5.4.4. Ευάγγελος Τόκκας.
5.5.5. Ιωάννης Ζήκος.

Κατά τα λοιπά ισχύει η αριθμ. 5455/15.6.98 προγενέστερη απόφασή μας.

Η απόφαση αυτή να δημοσιευθεί στην Εφημερίδα της Κυβερνήσεως.

Αθήνα, 7 Ιουνίου 1999

Με εντολή Γ.Γ. Περιφέρειας
Η Προϊσταμένη
Δ/νσης Τοπ. Αυτ/σης & Διοίκησης κ.α.α.
ΑΛΕΞΑΝΔΡΑ ΚΟΣΙΩΡΗ

Αριθ. 1639 (3)

Κατάργηση των Σχολικών Επιτροπών Δημοτικού Σχολείου και Νηπιαγωγείου Σφακιωτών και Δημοτικού Σχολείου Εξάνθειας.

Ο ΓΕΝΙΚΟΣ ΓΡΑΜΜΑΤΕΑΣ ΠΕΡΙΦΕΡΕΙΑΣ ΙΟΝΙΩΝ ΝΗΣΙΩΝ

Έχοντας υπόψη:

1. Τις διατάξεις του άρθρου 203 του Δημ. και Κοινοτ. Κώδικα (Π.Δ. 410/95).

2. Τις αριθ. ΕΣ 2689/91 και ΕΣ 524/92 αποφάσεις μας που δημοσιεύτηκαν αντίστοιχα στα ΦΕΚ 438/Β/91 και 110/Β/92.

3. Την αριθ. 247/99 απόφασή μας περί σύστασης ενιαίας σχολικής Επιτροπής Δημοτικών Σχολείων και Νηπιαγωγείου Δήμου Σφακιωτών.

4. Την αριθ. 96/99 απόφαση του Δημοτικού Συμβουλίου Σφακιωτών, αποφασίζουμε:

Καταργούμε τις Σχολικές Επιτροπές α) Δημοτικού Σχολείου και Νηπιαγωγείου Σφακιωτών και β) Δημοτικού Σχολείου Εξάνθειας που συστάθηκαν με τις αριθ. ΕΣ 2689/91 και ΕΣ 524/92 αποφάσεις μας αντίστοιχα επειδή εξέλιπαν οι λόγοι για τους οποίους συστάθηκαν λόγω της συγκρότησης ενιαίας Σχολικής Επιτροπής στο Δήμο Σφακιωτών.

Με την απόφαση αυτή δεν προκαλείται δαπάνη σε βάρος του κρατικού προϋπολογισμού ή του προϋπολογισμού του Δήμου Σφακιωτών.

Η απόφαση αυτή να δημοσιευθεί στην Εφημερίδα της Κυβερνήσεως.

Λευκάδα, 1 Ιουνίου 1999

Με εντολή Γ.Γ. Περιφέρειας
Ο Διευθυντής
Δ. ΔΑΓΛΑΣ

Αριθ. 6796 (4)

Σύσταση-συγκρότηση Κοινού Πρωτοβάθμιου Υπηρεσιακού Συμβουλίου Ν.Π.Δ.Δ. - Νομού Αρκαδίας.

Ο ΓΕΝΙΚΟΣ ΓΡΑΜΜΑΤΕΑΣ ΠΕΡΙΦΕΡΕΙΑΣ ΠΕΛΟΠΟΝΝΗΣΟΥ

Έχοντας υπόψη:

1. Τις διατάξεις του άρθρου 1 παρ. 2 και του άρθρου 6 παρ. 10 του Ν. 2503/1997.

2. Τις διατάξεις του άρθρου 159 παρ. 3, του άρθρου 160, παρ. 2, 4 και 5 του άρθρου 161 παρ. 2, του άρθρου 162, του άρθρου 163 παρ. 2, 3 και 5 και του άρθρου δεύτερου παρ. 9 και 17 του Ν. 2683/1999 (ΦΕΚ 19/99 Α).

3. Το γεγονός ότι από τις διατάξεις της απόφασης αυτής δεν προκαλείται δαπάνη εις βάρος του Κρατικού προϋπολογισμού, γιατί με την παρούσα σύσταση δεν μεταβάλλεται ο αριθμός των μελών του υφιστάμενου κατά την έναρξη ισχύος του Ν. 2683/1999 Κοινού Υπηρεσιακού Συμβουλίου Ν.Π.Δ.Δ. Νομού Αρκαδίας, αποφασίζουμε:

1. Συνιστούμε Κοινό Πρωτοβάθμιο Υπηρεσιακό Συμβούλιο των ΝΠΔΔ Νομού Αρκαδίας (πλην του Περιφερειακού Παναρκαδικού Γενικού Νοσοκομείου Τρίπολης) για όλο το προσωπικό των ΝΠΔΔ Νομού Αρκαδίας.

Έδρα του Κοινού Υπηρεσιακού Συμβουλίου, ορίζεται το Ψυχιατρικό Νοσοκομείο Τρίπολης.

2. Συγκροτούμε πενταμελές Κοινό Υπηρεσιακό Συμβούλιο για το προσωπικό των πιο κάτω ΝΠΔΔ Νομού Αρκαδίας.

α) Ψυχιατρικού Νοσοκομείου Τρίπολης.

β) Κρατικών Παιδικών Σταθμών Νομού.

γ) Λιμενικού Ταμείου Αρκαδίας.

δ) Εμπορικού Επιμελητηρίου Τρίπολης.

ε) Εθνικού Αθλητικού Κέντρου Τρίπολης.

στ) Εθνικού Αθλητικού Κέντρου Μεγαλόπολης.

ζ) Δικηγορικού Συλλόγου Τρίπολης.

Το κοινό Υπηρεσιακό Συμβούλιο των Ν.Π.Δ.Δ. Νομού Αρκαδίας θα αποτελείται από:

α) τρεις (3) μονίμους υπαλλήλους με τους αναπληρωτές τους, με βαθμό Διευθυντή από αυτούς που υπάγονται στην αρμοδιότητα του Υπηρεσιακού Συμβουλίου, οι οποίοι θα προέρχονται από το Ψυχιατρικό Νοσοκομείο Τρίπολης.

β) Δύο (2) αιρετούς εκπροσώπους των υπαλλήλων με βαθμό τουλάχιστον Α΄ με τους αναπληρωτές τους.

3. Με την απόφαση του ορισμού των μελών του Κοινού Υπηρεσιακού Συμβουλίου ορίζεται ως Πρόεδρος ένα από τα τακτικά μέλη του Υπηρεσιακού Συμβουλίου με αναπληρωτή του επίσης ένα από τα τακτικά μέλη.

Αναπληρωτές των άλλων δύο τακτικών μελών ορίζονται μόνιμοι υπάλληλοι με βαθμό Διευθυντή, προερχόμενοι από το Ψυχιατρικό Νοσοκομείο Τρίπολης. Στην περίπτωση που προεδρεύει ο αναπληρωτής του Προέδρου, θα συμμετέχει ως τακτικό μέλος, ο αναπληρωτής του προεδρεύοντος.

4. Εισηγητής χωρίς δικαίωμα ψήφου ορίζεται με απόφαση του Δ.Σ. του Ψυχιατρικού Νοσοκομείου Τρίπολης ο Προϊστάμενος της Υπηρεσίας προσωπικού του Νοσοκομείου ή νόμιμος αναπληρωτής του.

5. Χρέη γραμματέα ασκεί υπάλληλος που ορίζεται μαζί με τον αναπληρωτή του, από το Δ.Σ. του Ψυχιατρικού Νοσοκομείου Τρίπολης.

6. Η θητεία των μελών του Κοινού Υπηρεσιακού Συμβουλίου είναι διετής. Κατά την πρώτη εφαρμογή του νόμου αυτού, η θητεία των μελών λήγει στις 31.12.2000.

7. Κατά την πρώτη συγκρότηση των πρωτοβάθμιων Υπηρεσιακών Συμβουλίων ως αιρετοί εκπρόσωποι των υπαλλήλων, ορίζονται οι εκπρόσωποι που αναδείχθηκαν από τις εκλογές για να αποτελέσουν μέλη των υφισταμένων από 1.1.1999 Υπηρεσιακών Συμβουλίων.

8. Έως τη συγκρότηση και λειτουργία του νέου Κοινού Υπηρεσιακού Συμβουλίου εξακολουθεί να λειτουργεί το κατά την έναρξη ισχύος του Ν. 2683/1999 υφιστάμενο, με την επιφύλαξη των διατάξεων της παρ. 15 του άρθρου δεύτερου του ίδιου νόμου.

9. Οι υποθέσεις που εκκρεμούν στο υφιστάμενο Κοινό Υπηρεσιακό Συμβούλιο πλην των αναφερομένων στην παρ. 15 του άρθρου δεύτερου του Ν. 2683/1999 και οι οποίες δεν έχουν κριθεί απ' αυτό μέχρι τον ορισμό των μελών του νέου Κοινού Υπηρεσιακού Συμβουλίου κρίνονται από το Κοινό Υπηρεσιακό Συμβούλιο που συγκροτείται με την απόφαση αυτή χωρίς να απαιτείται νέα παραπομπή των υποθέσεων αυτών.

Η απόφαση αυτή να δημοσιευθεί στην Εφημερίδα της Κυβερνήσεως.

Τρίπολη, 9 Ιουνίου 1999

Ο Γενικός Γραμματέας Περιφέρειας
ΑΝΤΩΝΗΣ ΜΑΤΣΙΓΚΟΣ

Αριθ. 3263 (5)

Σύσταση Νομικού Προσώπου με την επωνυμία «2ος Δημοτικός Παιδικός Σταθμός Μεσσήνης».

Ο ΓΕΝΙΚΟΣ ΓΡΑΜΜΑΤΕΑΣ ΠΕΡΙΦΕΡΕΙΑΣ
ΠΕΛΟΠΟΝΝΗΣΟΥ

Έχοντας υπόψη:

1. Τις διατάξεις του άρθρου 26 του Π.Δ. 410/95 όπως τροποποιήθηκε ή συμπληρώθηκε με τις διατάξεις των παρ. 6, 8 του άρθρου 9 του Ν. 2503/97 σύμφωνα με τις οποίες οι Κ.Π.Σ., Κ.Β.Σ. οι οποίοι λειτουργούν με τις διατάξεις του από 2.11.95 Α.Ν. μεταβιβάζονται στους Δήμους και τις Κοινότητες στη Διοικητική Περιφέρεια των οποίων βρίσκονται και θα λειτουργούν πλέον ως Δημοτικά και Κοινοτικά Πρόσωπα του άρθρου 203 του ως άνω Π.Δ.

2. Τις διατάξεις του άρθρου 203 του Δ.Κ.Κ. Π.Δ. 410/95.

3. Την αριθ. 28099/7.7.99 Εγκύκλιο του ΥΠΕΣΔΔΑ «περί σύστασης Ν.Π. και λοιπών ενεργειών».

4. Τις διατάξεις της παρ. 8 του άρθρ. 9 του Ν. 2503/97 με τις οποίες καθορίστηκαν με προγραμματική σύμβαση οι λεπτομέρειες και οι όροι επιχορηγήσεως των Κ.Π.Σ. και Κ.Β.Σ. που μεταβιβάζονται στους ΟΤΑ.

5. Την αριθ. Π2/Β/2827/30.7.97 Υπουργική απόφαση «περί του κανονισμού λειτουργίας των Δημοτικών Προσώπων Παιδικών και Βρεφ. Σταθμών».

6. Τις διατάξεις του άρθρ. 9 παρ. 7 που αφορούν το προσωπικό των Κ.Π.Σ. και Κ.Β.Σ. που μεταβιβάζονται στους ΟΤΑ.

7. Την αριθ. 239/94 α.δ.σ. Μεσσήνης «περί έγκρισης μεταβίβασης των Κ.Π.Σ. Μεσσήνης στον ομώνυμο Δήμο».

8. Την αριθ. 48α/8.2.99 απόφαση Δημοτικού Συμβουλίου Μεσσήνης «Περί ίδρυσης ιδίου Ν.Π. με την επωνυμία "2ος Δημοτικός Παιδικός Σταθμός Μεσσήνης"».

9. Την αριθ. 7092/97 απόφαση Γ.Γ.Π.Π. «περί άσκησης αρμοδιοτήτων», αποφασίζουμε:

Συνιστούμε ίδιο Νομικό Πρόσωπο Δημοσίου Δικαίου στο Δήμο Μεσσήνης με την επωνυμία «2ος Δημοτικός Παιδικός Σταθμός Μεσσήνης» ως εξής:

Σκοπός του Νομικού Προσώπου θα είναι: η καθημερινή φύλαξη, φροντίδα, ημερήσια διατροφή, διαπαιδαγώγηση και ψυχαγωγία νηπίων, συναισθηματική, κοινωνική, ψυχοσωματική ανάπτυξη των παιδιών, η προπαρασκευή του για την φυσική μεταβίβασή τους από την οικογενειακή ζωή στο Σχολικό περιβάλλον.

Πόροι και περιουσία του Νομικού Προσώπου θα είναι:

α) Η ετήσια επιχορήγηση του Υπουργείου Υγείας Πρόνοιας και Κοινωνικών Ασφαλίσεων με βάση την Προγραμματική Σύμβαση η οποία τελικά θα ισχύσει από την πρώτη ημέρα υπογραφής της και για τα επόμενα δέκα (10) συνεχή έτη.

Πέραν των 10 ετών μπορεί να παρατείνεται κάθε φορά με συμφωνία των ενδιαφερομένων μερών, με τους ίδιους ή άλλους όρους, σύμφωνα με τις διατάξεις της παρ. 7 του άρθρ. 42 του Ν. 2218/94.

β) Επιχορηγήσεις και κάθε είδους παροχή από το Κράτος ή από οποιοδήποτε άλλο Οργανισμό, Νομικό ή Φυσικό Πρόσωπο, είτε απευθείας προς το Νομικό Πρόσωπο είτε προς το Δήμο Μεσσήνης για λογαριασμό του.

γ) Κάθε είδους συνδρομές, εισφορές, δωρεές, κληρονομιές και κληροδοσίες.

δ) Πρόσοδοι από την ίδια αυτού περιουσία.

ε) Κάθε άλλη νόμιμη πρόσοδος.

στ) Πόροι από Προγράμματα της Ευρωπαϊκής Ένωσης.

ζ) Τροφεία και συνδρομές των γονέων το ύψος των οποίων θα καθορίζεται από το Δημοτικό Συμβούλιο.

Το Νομικό πρόσωπο θα διοικείται από Πενταμελές Διοικητικό Συμβούλιο και θα αποτελείται από:

α) Το Δήμαρχο ως Πρόεδρο ή άλλο μέλος του Δημοτικού Συμβουλίου που θα ορισθεί από αυτόν.

β) Δύο Δημοτικούς Συμβούλους με τους αναπληρωτές τους.

γ) Έναν εκπρόσωπο των γονέων των φιλοξενουμένων Παιδιών στο 2ο Δημοτικό Παιδικό Σταθμό ΜΕΣΣΗΝΗΣ, με τον αναπληρωτή του.

δ) Έναν εκπρόσωπο εργαζομένων με τον αναπληρωτή του.

Τα μέλη του Διοικητικού Συμβουλίου με τους αναπληρωτές τους ορίζονται με απόφαση του Δημοτικού Συμβουλίου.

Το Διοικητικό Συμβούλιο θα εκλέξει μεταξύ των μελών του τον Αντιπρόεδρο και τον Γραμματέα.

Η θητεία των μελών του Διοικητικού Συμβουλίου ορίζεται σύμφωνα με τη θητεία του Δημοτικού Συμβουλίου (4ετής) και λήγει πάντοτε με την εγκατάσταση του νέου Διοικητικού Συμβουλίου.

Το Νομικό Πρόσωπο θα εκπροσωπείται στα Δικαστήρια και σε κάθε άλλη Αρχή από τον Πρόεδρο και όταν αυτός απουσιάζει ή κωλύεται από τον Αντιπρόεδρο.

Περιουσία του Νομικού Προσώπου είναι η ακίνητη και κινητή περιουσία του 2ου Δημοτικού Παιδικού Σταθμού ΜΕΣΣΗΝΗΣ και κάθε άλλη περιουσία κινητή ή ακίνητη που τυχόν αφιερώνεται.

Με τη σύσταση του Νομικού Προσώπου, θα προκληθεί δαπάνη σε βάρος του Προϋπολογισμού του Δήμου Μεσσήνης, το ύψος της οποίας δεν μπορεί να προσδιορισθεί.

Η παρούσα απόφαση να δημοσιευθεί στην Εφημερίδα της Κυβερνήσεως.

Καλαμάτα, 27 Μαΐου 1999

Ο Γενικός Γραμματέας Περιφέρειας
ΑΝ. ΜΑΤΣΙΓΚΟΣ

---

Αριθ. 3262 (6)

Σύσταση Νομικού Προσώπου με την επωνυμία «Δημοτικός Βρεφονηπιακός Σταθμός Μεσσήνης».

Ο ΓΕΝΙΚΟΣ ΓΡΑΜΜΑΤΕΑΣ ΠΕΡΙΦΕΡΕΙΑΣ ΠΕΛΟΠΟΝΝΗΣΟΥ

Έχοντας υπόψη:

1. Τις διατάξεις του άρθρου 26 του Π.Δ. 410/95 όπως τροποποιήθηκε ή συμπληρώθηκε με τις διατάξεις των παρ. 6, 8 του άρθρου 9 του Ν. 2503/97 σύμφωνα με τις οποίες οι Κ.Π.Σ., Κ.Β.Σ. οι οποίοι λειτουργούν με τις διατάξεις του από 2.11.95 Α.Ν. μεταβιβάζονται στους Δήμους και τις Κοινότητες στη Διοικητική Περιφέρεια των οποίων βρίσκονται και θα λειτουργούν πλέον ως Δημοτικά και Κοινοτικά Πρόσωπα του άρθρου 203 του ως άνω Π.Δ.

2. Τις διατάξεις του άρθρου 203 του Δ.Κ.Κ. Π.Δ. 410/95.

3. Την αριθ. 28099/7.7.99 Εγκύκλιο του ΥΠΕΣΔΔΑ «περί σύστασης Ν.Π. και λοιπών ενεργειών».

4. Τις διατάξεις της παρ. 8 του άρθρ. 9 του Ν. 2503/97 με τις οποίες καθορίστηκαν με προγραμματική σύμβαση οι λεπτομέρειες και οι όροι επιχορηγήσεως των Κ.Π.Σ. και Κ.Β.Σ. που μεταβιβάζονται στους ΟΤΑ.

5. Την αριθ. Π2/Β/2827/30.7.97 Υπουργική απόφαση «περί του κανονισμού λειτουργίας των Δημοτικών Προσώπων Παιδικών και Βρεφ. Σταθμών».

6. Τις διατάξεις του άρθρ. 9 παρ. 7 που αφορούν το προσωπικό των Κ.Π.Σ. και Κ.Β.Σ. που μεταβιβάζονται στους ΟΤΑ.

7. Την αριθ. 239/94 α δ.σ. Μεσσήνης «περί έγκρισης μεταβίβασης των Κ.Π.Σ. Μεσσήνης στον ομώνυμο Δήμο».

8. Την αριθ. 48γ/99 α δ.σ. απόφαση Δημοτικού Συμβουλίου Μεσσήνης «Περί ίδρυσης ιδίου Ν.Π. με την επωνυμία "Δημοτικός Βρεφονηπιακός Σταθμός Μεσσήνης"».

9. Την αριθ. 7092/97 απόφαση Γ.Γ.Π.Π. «περί άσκησης αρμοδιοτήτων», αποφασίζουμε:

Συνιστούμε ίδιο Νομικό Πρόσωπο Δημοσίου Δικαίου στο Δήμο Μεσσήνης με την επωνυμία «Δημοτικός Βρεφονηπιακός Σταθμός Μεσσήνης» ως εξής:

Σκοπός του Νομικού Προσώπου θα είναι: η καθημερινή φύλαξη, φροντίδα, ημερήσια διατροφή, διαπαιδαγώγηση και ψυχαγωγία νηπίων, συναισθηματική, κοινωνική, ψυχοσωματική ανάπτυξη των παιδιών, η προπαρασκευή του για τη φυσική μεταβίβασή τους από την οικογενειακή ζωή στο Σχολικό περιβάλλον.

Πόροι και περιουσία του Νομικού Προσώπου θα είναι:

α) Η ετήσια επιχορήγηση του Υπουργείου Υγείας Πρόνοιας και Κοινωνικών Ασφαλίσεων με βάση την Προγραμματική Σύμβαση η οποία τελικά θα ισχύσει από την πρώτη ημέρα υπογραφής της και για τα επόμενα δέκα (10) συνεχή έτη.

Πέραν των 10 ετών μπορεί να παρατείνεται κάθε φορά με συμφωνία των ενδιαφερομένων μερών, με τους ίδιους ή άλλους όρους, σύμφωνα με τις διατάξεις της παρ. 7 του άρθρ. 42 του Ν. 2218/94.

β) Επιχορηγήσεις και κάθε είδους παροχή από το Κράτος ή από οποιοδήποτε άλλο Οργανισμό, Νομικό ή Φυσικό Πρόσωπο, είτε απευθείας προς το Νομικό Πρόσωπο είτε προς το Δήμο Μεσσήνης για λογαριασμό του.

γ) Κάθε είδους συνδρομές, εισφορές, δωρεές, κληρονομιές και κληροδοσίες.

δ) Πρόσοδοι από την ίδια αυτού περιουσία.

ε) Κάθε άλλη νόμιμη πρόσοδος.

στ) Πόροι από Προγράμματα της Ευρωπαϊκής Ένωσης.

ζ) Τροφεία και συνδρομές των γονέων το ύψος των οποίων θα καθορίζεται από το Δημοτικό Συμβούλιο.

Το Νομικό πρόσωπο θα διοικείται από Πενταμελές Διοικητικό Συμβούλιο και θα αποτελείται από:

α) Το Δήμαρχο ως Πρόεδρο ή άλλο μέλος του Δημοτικού Συμβουλίου που θα ορισθεί από αυτόν.

β) Δύο Δημοτικούς Συμβούλους με τους αναπληρωτές τους.

γ) Έναν εκπρόσωπο των γονέων των φιλοξενουμένων Παιδιών στο Δημοτικό Βρεφονηπιακό Σταθμό Μεσσήνης.

δ) Έναν εκπρόσωπο εργαζομένων με τον αναπληρωτή του.

Τα μέλη του Διοικητικού Συμβουλίου με τους αναπληρωτές τους ορίζονται με απόφαση του Δημοτικού Συμβουλίου.

Το Διοικητικό Συμβούλιο θα εκλέξει μεταξύ των μελών του τον Αντιπρόεδρο και το Γραμματέα.

Η θητεία των μελών του Διοικητικού Συμβουλίου ορίζεται σύμφωνα με τη θητεία του Δημοτικού Συμβουλίου (4ετής) και λήγει πάντοτε με την εγκατάσταση του νέου Διοικητικού Συμβουλίου.

Το Νομικό Πρόσωπο θα εκπροσωπείται στα Δικαστήρια και σε κάθε άλλη Αρχή από τον Πρόεδρο και όταν αυτός απουσιάζει ή κωλύεται από τον Αντιπρόεδρο.

Περιουσία του Νομικού Προσώπου είναι η ακίνητη και κινητή περιουσία του Δημοτικού Βρεφονηπιακού Σταθμού Μεσσήνης και κάθε άλλη περιουσία κινητή ή ακίνητη που τυχόν αφιερώνεται.

Με τη σύσταση του Νομικού Προσώπου, θα προκληθεί δαπάνη σε βάρος του Προϋπολογισμού του Δήμου Μεσσήνης, το ύψος της οποίας δεν μπορεί να προσδιορισθεί.

Η παρούσα απόφαση να δημοσιευθεί στην Εφημερίδα της Κυβερνήσεως.

Καλαμάτα, 27 Μαΐου 1999

Ο Γενικός Γραμματέας Περιφέρειας
ΑΝ. ΜΑΤΣΙΓΚΟΣ

---

Αριθ. 3260 (7)

Σύσταση Νομικού Προσώπου με την επωνυμία «1ος Δημοτικός Παιδικός Σταθμός Μεσσήνης».

ΟΓΕΝΙΚΟΣ ΓΡΑΜΜΑΤΕΑΣ ΠΕΡΙΦΕΡΕΙΑΣ
ΠΕΛΟΠΟΝΝΗΣΟΥ

Έχοντας υπόψη:

1. Τις διατάξεις του άρθρου 26 του Π.Δ. 410/95 όπως τροποποιήθηκε ή συμπληρώθηκε με τις διατάξεις των παρ. 6, 8 του άρθρου 9 του Ν. 2503/97 σύμφωνα με τις οποίες οι Κ.Π.Σ., Κ.Β.Σ. οι οποίοι λειτουργούν με τις διατάξεις του από 2.11.95 Α.Ν. μεταβιβάζονται στους Δήμους και τις Κοινότητες στη Διοικητική Περιφέρεια των οποίων βρίσκονται και θα λειτουργούν πλέον ως Δημοτικά και Κοινοτικά Πρόσωπα του άρθρου 203 του ως άνω Π.Δ.

2. Τις διατάξεις του άρθρου 203 του Δ.Κ.Κ. Π.Δ. 410/95.

3. Την αριθ. 28099/7.7.99 Εγκύκλιο του ΥΠΕΣΔΔΑ «περί σύστασης Ν.Π. και λοιπών ενεργειών».

4. Τις διατάξεις της παρ. 8 του άρθρ. 9 του Ν. 2503/97 με τις οποίες καθορίστηκαν με προγραμματική σύμβαση οι λεπτομέρειες και οι όροι επιχορηγήσεως των Κ.Π.Σ. και Κ.Β.Σ. που μεταβιβάζονται στους ΟΤΑ.

5. Την αριθ. Π2/Β/2827/30.7.97 Υπουργική απόφαση «περί του κανονισμού λειτουργίας των Δημοτικών Προσώπων Παιδικών και Βρεφ. Σταθμών».

6. Τις διατάξεις του άρθρ. 9 παρ. 7 που αφορούν το προσωπικό των Κ.Π.Σ. και Κ.Β.Σ. που μεταβιβάζονται στους ΟΤΑ.

7. Την αριθ. 239/94 α.δ.σ. Μεσσήνης «περί έγκρισης μεταβίβασης των Κ.Π.Σ. Μεσσήνης στον ομώνυμο Δήμο».

8. Την αριθ. 48β/8.2.99 απόφαση Δημοτικού Συμβουλίου Μεσσήνης «Περί ίδρυσης ιδίου Ν.Π. με την επωνυμία "1ος Δημοτικός Παιδικός Σταθμός Μεσσήνης"».

9. Την αριθ. 7092/97 απόφαση Γ.Γ.Π.Π. «περί άσκησης αρμοδιοτήτων», αποφασίζουμε:

Συνιστούμε ίδιο Νομικό Πρόσωπο Δημοσίου Δικαίου στο Δήμο Μεσσήνης με την επωνυμία «1ος Δημοτικός Παιδικός Σταθμός Μεσσήνης» ως εξής:

Σκοπός του Νομικού Προσώπου θα είναι: η καθημερινή φύλαξη, φροντίδα, ημερήσια διατροφή, διαπαιδαγώγηση και ψυχαγωγία νηπίων, συναισθηματική, κοινωνική, ψυχοσωματική ανάπτυξη των παιδιών, η προπαρασκευή του για τη φυσική μεταβίβασή τους από την οικογενειακή ζωή στο Σχολικό περιβάλλον.

Πόροι και περιουσία του Νομικού Προσώπου θα είναι:

α) Η ετήσια επιχορήγηση του Υπουργείου Υγείας Πρόνοιας και Κοινωνικών Ασφαλίσεων με βάση την Προγραμματική Σύμβαση η οποία τελικά θα ισχύσει από την πρώτη ημέρα υπογραφής της και για τα επόμενα δέκα (10) συνεχή έτη.

Πέραν των 10 ετών μπορεί να παρατείνεται κάθε φορά με συμφωνία των ενδιαφερομένων μερών, με τους ίδιους ή άλλους όρους, σύμφωνα με τις διατάξεις της παρ. 7 του άρθρ. 42 του Ν. 2218/94.

β) Επιχορηγήσεις και κάθε είδους παροχή από το Κράτος ή από οποιοδήποτε άλλο Οργανισμό, Νομικό ή Φυσικό Πρόσωπο, είτε απευθείας προς το Νομικό Πρόσωπο είτε προς το Δήμο Μεσσήνης για λογαριασμό του.

γ) Κάθε είδους συνδρομές, εισφορές, δωρεές, κληρονομιές και κληροδοσίες.

δ) Πρόσοδοι από την ίδια αυτού περιουσία.

ε) Κάθε άλλη νόμιμη πρόσοδος.

στ) Πόροι από Προγράμματα της Ευρωπαϊκής Ένωσης.

ζ) Τροφεία και συνδρομές των γονέων το ύψος των οποίων θα καθορίζεται από το Δημοτικό Συμβούλιο.

Το Νομικό πρόσωπο θα διοικείται από Πενταμελές Διοικητικό Συμβούλιο και θα αποτελείται από:

α) Το Δήμαρχο ως Πρόεδρο ή άλλο μέλος του Δημοτικού Συμβουλίου που θα ορισθεί από αυτόν.

β) Δύο Δημοτικούς Συμβούλους με τους αναπληρωτές τους.

γ) Έναν εκπρόσωπο των γονέων των φιλοξενουμένων Παιδιών στον 1ο Δημοτικό Παιδικό Σταθμό Μεσσήνης, με τον αναπληρωτή του.

δ) Έναν εκπρόσωπο εργαζομένων με τον αναπληρωτή του.

Τα μέλη του Διοικητικού Συμβουλίου με τους αναπληρωτές τους ορίζονται με απόφαση του Δημοτικού Συμβουλίου.

Το Διοικητικό Συμβούλιο θα εκλέξει μεταξύ των μελών του τον Αντιπρόεδρο και το Γραμματέα.

Η θητεία των μελών του Διοικητικού Συμβουλίου ορίζεται σύμφωνα με τη θητεία του Δημοτικού Συμβουλίου (4ετής) και λήγει πάντοτε με την εγκατάσταση του νέου Διοικητικού Συμβουλίου.

Το Νομικό Πρόσωπο θα εκπροσωπείται στα Δικαστήρια και σε κάθε άλλη Αρχή από τον Πρόεδρο και όταν αυτός απουσιάζει ή κωλύεται από τον Αντιπρόεδρο.

Περιουσία του Νομικού Προσώπου είναι η ακίνητη και κινητή περιουσία του 1ου Δημοτικού Παιδικού Σταθμού Μεσσήνης και κάθε άλλη περιουσία κινητή ή ακίνητη που τυχόν αφιερώνεται.

Με τη σύσταση του Νομικού Προσώπου, θα προκληθεί δαπάνη σε βάρος του Προϋπολογισμού του Δήμου Μεσσήνης, το ύψος της οποίας δεν μπορεί να προσδιορισθεί.

Η παρούσα απόφαση να δημοσιευθεί στην Εφημερίδα της Κυβερνήσεως.

Καλαμάτα, 27 Μαΐου 1999

Ο Γενικός Γραμματέας Περιφέρειας
ΑΝ. ΜΑΤΣΙΓΚΟΣ

Αριθ. Γ1/οικ.28232 (8)

Χορήγηση άδειας άσκησης επαγγέλματος Φυσικού Νοσ/μείων εκτός της περιοχής των Ιοντιζουσών Ακτινοβολιών στη Μπρόζου Αναστασία.

Ο ΝΟΜΑΡΧΗΣ ΘΕΣΣΑΛΟΝΙΚΗΣ

Έχοντας υπόψη:

1. Τις διατάξεις του Ν.Δ. 181/74 (ΦΕΚ 347/Α/74) «Περί προστασίας εξ Ιοντιζουσών Ακτινοβολιών».

2. Την αριθμ. Α2 στ/2073/83 (ΦΕΚ 280/Β/83) Υπουργική απόφαση «Καθορισμός προσόντων για την επαγγελματική απασχόληση των Φυσικών Νοσ/μείων».

3. Την αριθμ. 14632 (ΦΟΡ) 1416/91 (ΦΕΚ 539/Β/91) Κοινή Υπουργική Απόφαση «Έγκριση Κανονισμών Ακτινοπροστασίας».

4. Την από 30.10.98 αίτηση της Φυσικού.

5. Τη γνωμοδότηση της αρμόδιας Επιτροπής χορήγησης άδειας άσκησης του επαγγέλματος Φυσικού Νοσ/μείων - Ακτινοφυσικού Ιατρικής (Συνεδρίαση 1η/29.3.99).

6. Το Ν. 2647/98 (ΦΕΚ 237/Α/98) «Μεταβίβαση αρμοδιοτήτων στις περιφέρειες και την Αυτοδιοίκηση και άλλες διατάξεις».

7. Το αριθμ. πρωτ. Α5/οικ. 2153/2.4.99 έγγραφο του Υ.Υ.Π., αποφασίζουμε:

Χορηγούμε άδεια άσκησης επαγγέλματος Φυσικού Νοσοκομείων εκτός της περιοχής Ιοντιζουσών Ακτινοβολιών στη Μπρόζου Αναστασία του Γρηγορίου.

Η παρούσα να δημοσιευθεί στην Εφημερίδα της Κυβερνήσεως.

Θεσσαλονίκη, 2 Ιουνίου 1999

Με εντολή Νομάρχη
Ο Διευθυντής
ΑΡΙΣΤΟΤΕΛΗΣ ΔΙΑΠΟΥΛΗΣ

# ΕΘΝΙΚΟ ΤΥΠΟΓΡΑΦΕΙΟ

## ΕΦΗΜΕΡΙΔΑ ΤΗΣ ΚΥΒΕΡΝΗΣΕΩΣ

ΚΑΠΟΔΙΣΤΡΙΟΥ 34 * ΑΘΗΝΑ 104 32 * TELEX 223211 YPET GR * FAX 52 34 312
ΗΛΕΚΤΡΟΝΙΚΗ ΔΙΕΥΘΥΝΣΗ: http: www.et.gr
INTERNET: hol.gr
e-mail: nvas @ hol.gr

## ΥΠΗΡΕΣΙΕΣ ΕΞΥΠΗΡΕΤΗΣΗΣ ΠΟΛΙΤΩΝ

### ΚΕΝΤΡΙΚΗ ΥΠΗΡΕΣΙΑ
**Σολωμού 51**

| | |
|---|---|
| Πληροφορίες δημοσιευμάτων Α.Ε. - Ε.Π.Ε. | 5225 761<br>5230 841 |
| Πληροφορίες δημοσιευμάτων λοιπών Φ.Ε.Κ. | 5225 713<br>5249 547 |
| Πώληση Φ.Ε.Κ. | 5239 762 |
| Φωτοαντίγραφα παλαιών Φ.Ε.Κ. | 5248 141 |
| Βιβλιοθήκη παλαιών Φ.Ε.Κ. | 5248 188 |
| Οδηγίες για δημοσιεύματα Α.Ε. - Ε.Π.Ε. | 5248 785 |
| Εγγραφή Συνδρομητών Φ.Ε.Κ. και αποστολή Φ.Ε.Κ. | 5248 320 |

### ΠΕΡΙΦΕΡΕΙΑΚΑ ΓΡΑΦΕΙΑ ΠΩΛΗΣΗΣ Φ.Ε.Κ.

| | |
|---|---|
| ΘΕΣΣΑΛΟΝΙΚΗ<br>Βασ. Όλγας 227 - Τ.Κ. 54100 | (031) 423 956 |
| ΠΕΙΡΑΙΑΣ<br>Νικήτα 6-8 Τ.Κ. 185 31 | 4135 228 |
| ΠΑΤΡΑ<br>Κορίνθου 327 - Τ.Κ. 262 23 | (061) 6381 100 |
| ΙΩΑΝΝΙΝΑ<br>Διοικητήριο Τ.Κ. 450 44 | (0651) 87215 |
| ΚΟΜΟΤΗΝΗ<br>Δημοκρατίας 1 Τ.Κ. 691 00 | (0531) 22 858 |
| ΛΑΡΙΣΑ<br>Διοικητήριο Τ.Κ. 411 10 | (041) 597449 |
| ΚΕΡΚΥΡΑ<br>Σαμαρά 13 Τ.Κ. 491 00 | (0661) 89 127 / 89 120 |
| ΗΡΑΚΛΕΙΟ<br>Πλ. Ελευθερίας 1, Τ.Κ. 711 10 | (081) 396 223 |
| ΛΕΣΒΟΣ<br>Πλ. Κωνσταντινουπόλεως Τ.Κ. 811 00 Μυτιλήνη | (0251) 46 888 / 47 533 |

| ΤΙΜΗ ΦΥΛΛΩΝ ΕΦΗΜΕΡΙΔΟΣ ΤΗΣ ΚΥΒΕΡΝΗΣΕΩΣ | |
|---|---|
| | - Μέχρι 8 σελίδες 200 δρχ.<br>- Από 8 σελίδες και άνω προσαύξηση 100 δρχ. ανά 8σέλιδο ή μέρος αυτού |

| Τεύχος | Κ.Α.Ε. Προϋπολογισμού 2531 | Κ.Α.Ε. εσόδου υπέρ ΤΑΠΕΤ 3512 |
|---|---|---|
| Α' (Νόμοι, Π.Δ., Συμβάσεις κ.λπ.) | 60.000 δρχ. | 3.000 δρχ. |
| Β' (Υπουργικές αποφάσεις κ.λπ.) | 70.000 » | 3.500 » |
| Γ' (Διορισμοί, απολύσεις κ.λπ. Δημ. Υπαλλήλων) | 15.000 » | 750 » |
| Δ' (Απαλλοτριώσεις, πολεοδομία κ.λπ.) | 70.000 » | 3.500 » |
| Αναπτυξιακών Πράξεων (Τ.Α.Π.Σ.) | 30.000 » | 1.500 » |
| Ν.Π.Δ.Δ. (Διορισμοί κ.λπ. προσωπικού Ν.Π.Δ.Δ.) | 15.000 » | 750 » |
| Παράρτημα (Προκηρύξεις θέσεων ΔΕΠ κ.τλ.) | 5.000 » | 250 » |
| Δελτίο Βιομηχανικής Ιδιοκτησίας (Δ.Ε.Β.Ι.) | 10.000 » | 500 » |
| Ανωτάτου Ειδικού Δικαστηρίου (Α.Ε.Δ.) | 3.000 » | 150 » |
| Προκηρύξεων Α.Σ.Ε.Π. | 10.000 » | 500 » |
| Ανωνύμων Εταιρειών & Ε.Π.Ε. | 250.000 » | 12.500 » |
| **ΓΙΑ ΟΛΑ ΤΑ ΤΕΥΧΗ ΕΚΤΟΣ Α.Ε. & Ε.Π.Ε.** | 250.000 » | 12.500 » |

* Οι συνδρομές του εσωτερικού προπληρώνονται στα Δημόσια Ταμεία που δίνουν αποδεικτικό είσπραξης (διπλότυπο) το οποίο με τη φροντίδα του ενδιαφερομένου πρέπει να στέλνεται στην Υπηρεσία του Εθνικού Τυπογραφείου.
* Οι συνδρομές του εξωτερικού επιβαρύνονται, πέραν των ανωτέρω αναφερομένων ποσών, με τα ταχυδρομικά τέλη και μπορεί να στέλνονται με επιταγή και σε ανάλογο συνάλλαγμα στο Διευθυντή Διαχείρισης του Εθνικού Τυπογραφείου.
* Η πληρωμή του υπέρ ΤΑΠΕΤ ποσοστού που αντιστοιχεί σε συνδρομές, εισπράττεται από τα Δημόσια Ταμεία.
* Οι συνδρομητές του εξωτερικού μπορούν να στέλνουν το ποσό του ΤΑΠΕΤ μαζί με το ποσό της συνδρομής.
* Οι Νομαρχιακές Αυτοδιοικήσεις, οι Δήμοι, οι Κοινότητες ως και οι επιχειρήσεις αυτών πληρώνουν το μισό χρηματικό ποσό της συνδρομής και ολόκληρο το ποσό υπέρ του ΤΑΠΕΤ.
* Η συνδρομή ισχύει για ένα χρόνο, που αρχίζει την 1η Ιανουαρίου και λήγει την 31η Δεκεμβρίου του ίδιου χρόνου. Δεν εγγράφονται συνδρομητές για μικρότερο χρονικό διάστημα.
* Η εγγραφή ή ανανέωση της συνδρομής πραγματοποιείται το αργότερο μέχρι τον Μάρτιο κάθε έτους.
* Αντίγραφα διπλοτύπων, ταχυδρομικές επιταγές και χρηματικά γραμμάτια δεν γίνονται δεκτά.

**Οι υπηρεσίες εξυπηρέτησης των πολιτών λειτουργούν καθημερινά από 08.00' έως 13.00'**

**(ΑΠΟ ΤΟ ΕΘΝΙΚΟ ΤΥΠΟΓΡΑΦΕΙΟ)**